Diagrama de barras

Edificio educativo RIB Spain
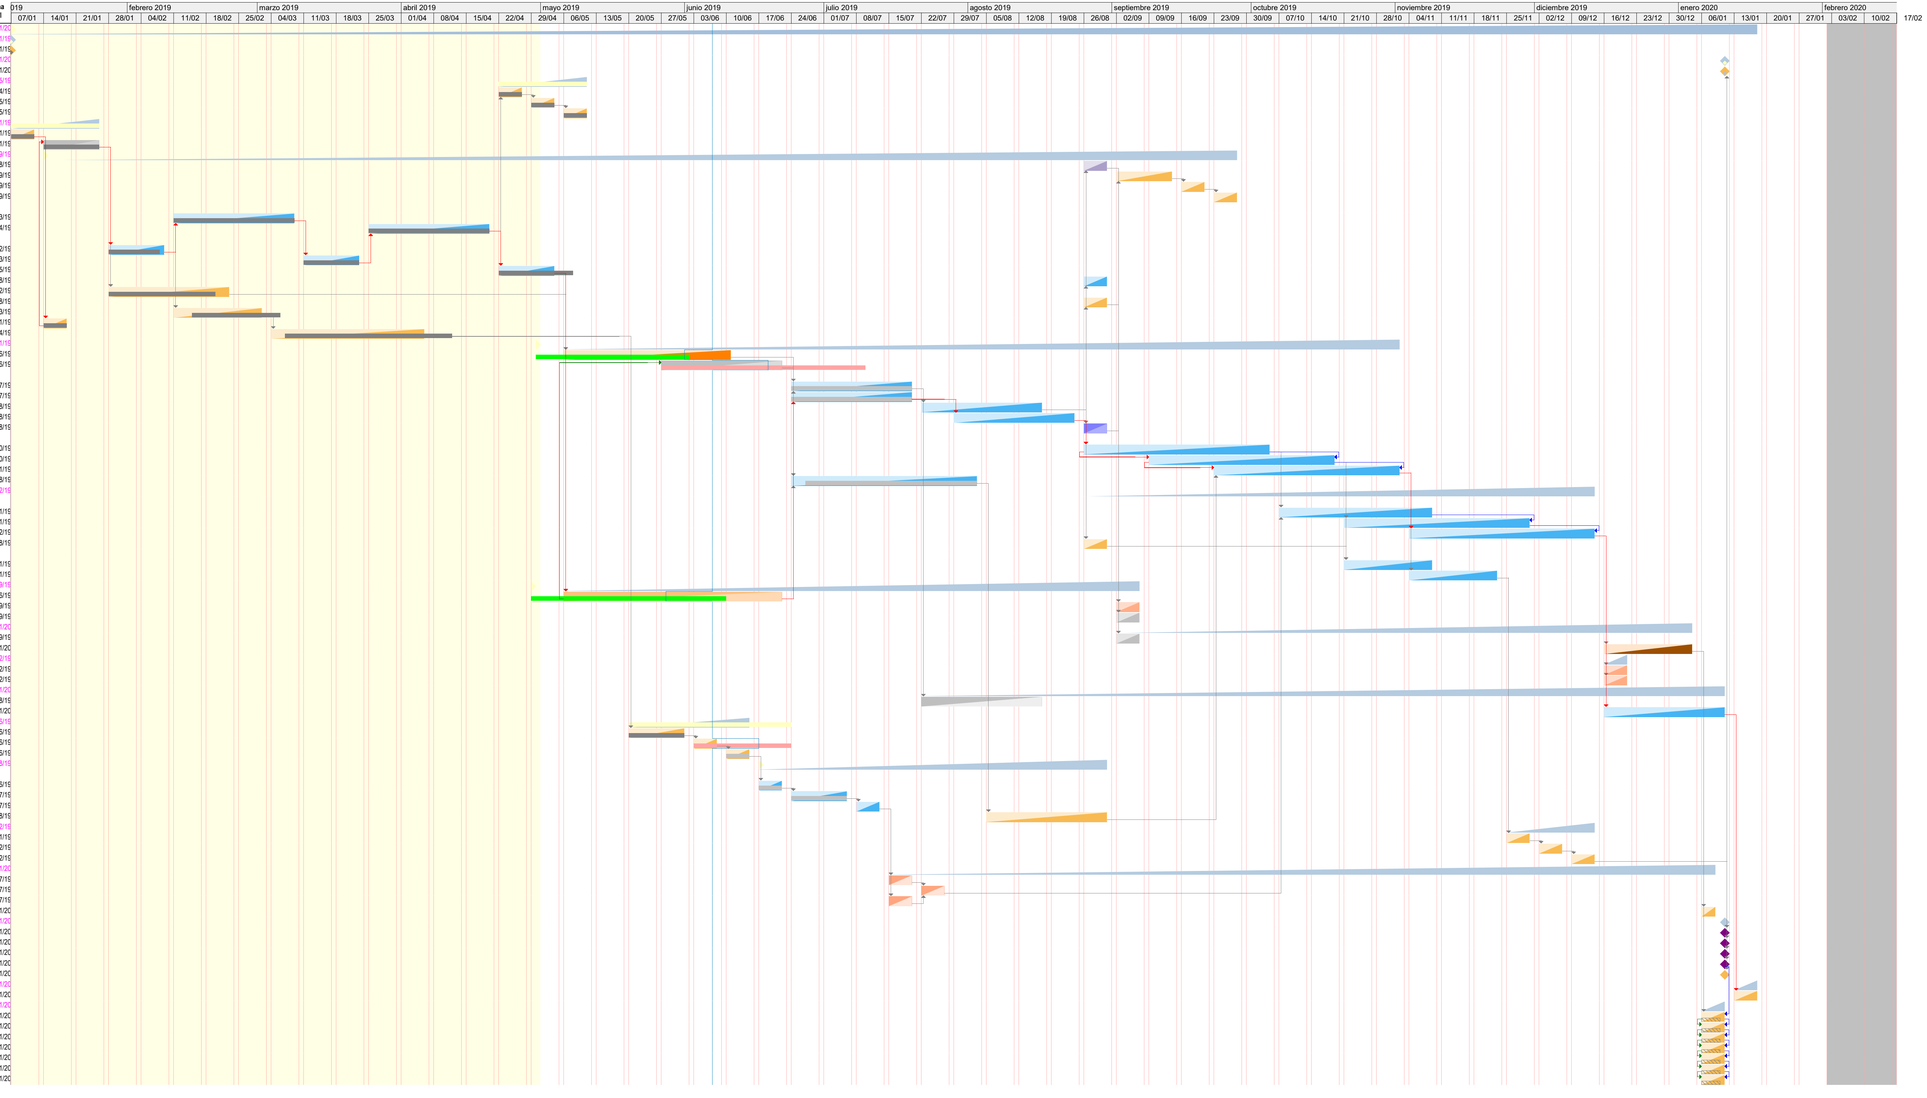
RESUMEN	Días	Fecha inicial	Fecha final
Revit: Edificio educativo RIB Spain	270	07/01/19	18/01/20
2001263: Plataformas	0	07/01/19	07/01/19
130735: Plataforma - Pad 1	0	07/01/19	07/01/19
2000151: Modelos genéricos	0	11/01/20	11/01/20
240265: Potted Plant	0	11/01/20	11/01/20
2001370: Entorno	15	22/04/19	11/05/19
248874: M_RPC Male - Alex	5	22/04/19	27/04/19
248878: M_RPC Male - Jay	5	29/04/19	04/05/19
249438: M_RPC Female - Florence	5	06/05/19	11/05/19
E04: CIMENTACIONES	15	07/01/19	26/01/19
E04S_19887: Borde de losa - Slab Edge	5	07/01/19	12/01/19
E04SAB010: SOLERA HORMIGÓN ARMADO HA-25/B/20/IIa	10	14/01/19	26/01/19
E05: ESTRUCTURAS	185	14/01/19	28/09/19
E05AAT010: PILAR PERFIL TUBULAR CUADRADO RHS 250x12 mm	5	26/08/19	31/08/19
E05AAT020: PILAR PERFIL TUBULAR CIRCULAR CHS 273x12 mm	10	02/09/19	14/09/19
E05AAT060: PILAR PERFIL TUBULAR S275 JOH CHS 273x6 mm	5	16/09/19	21/09/19
E05AAT110: PILAR PERFIL TUBULAR S275 JOH RHS 250x4 mm	5	23/09/19	28/09/19
E05HLA170: HORMIGÓN ARMADO HA-25/B/20/IIb RECICLADO	0		
E05 FOR 2: Forjado planta 2	20	11/02/19	09/03/19
E05 FOR 3: Forjado planta 3	20	25/03/19	20/04/19
E05HSA160: HORMIGÓN ARMADO HA-35/P/20/I PILAR	0		
E05HSA160_01: Soportes 01 - Entrada	10	28/01/19	09/02/19
E05HSA160_02: Soportes 02 - Planta	10	11/03/19	23/03/19
E05HSA160_03: Soportes 03 - Planta	10	22/04/19	04/05/19
E05HSA160_PAB: Soportes pabellón	5	26/08/19	31/08/19
E05HSA180: HORMIGÓN ARMADO HA-30/P/20/I ENCOFRADO	20	28/01/19	23/02/19
E05HSA240: HORMIGÓN ARMADO HA-35/P/20/I PILAR	5	26/08/19	31/08/19
E05HSA280: HORMIGÓN ARMADO HA-25/B/20/I BLANCO	15	11/02/19	02/03/19
E05HVA030: HORMIGÓN ARMADO HA-25/P/20/I ENCOFRADO	5	14/01/19	19/01/19
E05PE040: ESCALERA HORMIGÓN ARMADO TIPO U CON	25	04/03/19	06/04/19
E07: CERRAMIENTOS Y DIVISIONES	130	06/05/19	02/11/19
E07BAT010: FÁBRICA BLOQUE TERMOBRICK CERANOR 30x19x14	26	06/05/19	11/06/19
E07BHB010: FÁBRICA BLOQUE HORMIGÓN LISO BLANCO CARA	20	27/05/19	22/06/19
E07CC010: MURO CORTINA ALUMINIO Y VIDRIO 6/12/6 (F 16:1)	0		
E07CC010_01: MURO CORTINA Este	20	24/06/19	20/07/19
E07CC010_02: MURO CORTINA Norte	20	24/06/19	20/07/19
E07CC010_03: MURO CORTINA Oeste	20	22/07/19	17/08/19
E07CC010_04: MURO CORTINA Sur	20	29/07/19	24/08/19
E07CC020: MURO CORTINA VENTILADO ALUMINIO Y VIDRIO	5	26/08/19	31/08/19
E07P010: PARTICIÓN INT. 1 HOJA PANEL YESO 10 cm	0		
E07P010_01: PARTICIÓN 01 - Entrada	30	26/08/19	05/10/19
E07P010_02: PARTICIÓN 02 - Planta	30	09/09/19	19/10/19
E07P010_03: PARTICIÓN 03 - Planta	30	23/09/19	02/11/19
E07P010_04: PARTICIÓN Azotea	30	24/06/19	03/08/19
E08: REVESTIMIENTOS Y FALSOS TECHOS	80	26/08/19	14/12/19
E08RYA010: FALSO TECHO REGIST. PYL ACÚSTICO LISO 600x600	0		
E08RYA010_01: FALSO TECHO LISO 01 - Entrada	25	07/10/19	09/11/19
E08RYA010_02: FALSO TECHO LISO 02 - Planta	30	21/10/19	30/11/19
E08RYA010_03: FALSO TECHO LISO 03 - Planta	30	04/11/19	14/12/19
E08RYA011: FALSO TECHO REGIST. PYL ACÚSTICO KNAUF	5	26/08/19	31/08/19
E08RYA020: FALSO TECHO REGIST. PYL ACÚSTICO PERFOR.	0		
E08RYA020_01: FALSO TECHO PERFOR. 02 - Planta	15	21/10/19	09/11/19
E08RYA020_02: FALSO TECHO PERFOR. 03 - Planta	15	04/11/19	23/11/19
E09: CUBIERTAS	90	06/05/19	07/09/19
E09AFB010: CUBIERTA PLANA INVERTIDA TRANSITABLE BICAPA	35	06/05/19	22/06/19
E09CPB010: CUBIERTA PLANA NO TRANSITABLE BICAPA	5	02/09/19	07/09/19
E09CHW130: TABLERO CUBIERTA HORMIGÓN CELULAR ARMADO	5	02/09/19	07/09/19
E11: PAVIMENTOS	90	02/09/19	04/01/20
E11D010: RECRECIDO 1 cm MORTERO RÁPIDO NIVELACIÓN	5	02/09/19	07/09/19
E11RMR010: TARIMA ROBLE SOBRE RASTREL 120/140x19 mm	15	16/12/19	04/01/20
E13: CARPINTERÍA DE MADERA	5	16/12/19	21/12/19
E13E03aaaa: PUERTA PASO SAPELLY LISA 825 mm HERRAJES	5	16/12/19	21/12/19
E13E07aaca: PUERTA PASO LACADA LISA 825 mm HERRAJES	5	16/12/19	21/12/19
E14: CARPINTERÍA DE ALUMINIO Y PVC	125	22/07/19	11/01/20
E14A23aaca: VENTANA PRACTICABLE MONOBLOCK ALUMINIO	20	22/07/19	17/08/19
Puertas interiores: Puertas interiores	20	16/12/19	11/01/20
E15: CERRAJERÍA	20	20/05/19	15/06/19
E15BL170: BARANDILLA ALUMINIO LACADO ANTEPECHO	10	20/05/19	01/06/19
E15BM010: BARANDA ESCALERA HIERRO CON PASAMANOS	5	03/06/19	08/06/19
E15BP010: PASAMANOS TUBO ACERO LAMINADO D=40 mm	5	10/06/19	15/06/19
E16: VIDRIERÍA Y TRASLÚCIDOS	55	17/06/19	31/08/19
E16DAI010: VIDRIO SEGURIDAD STADIP 44.1 INCOLORO (NIVEL	0		
E16DAI010_01: VIDRIO SEGURIDAD 01 - Entrada	5	17/06/19	22/06/19
E16DAI010_02: VIDRIO SEGURIDAD 02 - Planta	10	24/06/19	06/07/19
E16DAI010_03: VIDRIO SEGURIDAD 03 - Planta	5	08/07/19	13/07/19
E16UTA010: LUCERNARIO ALUMINIO HIBERLUX UN AGUA CON	20	05/08/19	31/08/19
E18: ILUMINACIÓN	15	25/11/19	14/12/19
E18IEB010: LUMINARIA ESTANCA DIFUSOR POLICARBONATO	5	25/11/19	30/11/19
E18IRA090: REGLETA DE SUPERFICIE 1x49 W T5 - HF	5	02/12/19	07/12/19
E18IRA230: REGLETA DE SUPERFICIE 1x36 W T8 - HF	5	09/12/19	14/12/19
E27: PINTURAS Y TRATAMIENTOS ESPECIFICOS	128	15/07/19	09/01/20
E27EPA010: PINTURA PLÁSTICA LISA MATE ECONÓMICA	5	15/07/19	20/07/19
E27EPA060: PINTURA PLÁSTICA BLANCO/COLOR MATE INTERIOR	5	22/07/19	27/07/19
E27EW050: PINTURA AISLANTE DE TEMPERATURA	5	15/07/19	20/07/19
E27GS010: MARCADO PLAZA GARAJE	3	06/01/20	09/01/20
E30: EQUIPAMIENTO	0	11/01/20	11/01/20
E30EM240: SILLA FORMICA APILABLE PRIMARIA/SECUNDARIA 46	0	11/01/20	11/01/20
E30EM250: MESA INFORMÁTICA 110x80x76 cm	0	11/01/20	11/01/20
E30EM370: ASIENTO DE MADERA CON PALA ABATIBLE CON	0	11/01/20	11/01/20
E30OA080: PAPELERA CENICERO 65 cm	0	11/01/20	11/01/20
E30SS060: BUTACA TELA CON BRAZOS 80,5x66x70 cm	0	11/01/20	11/01/20
2000080: Mobiliario	5	13/01/20	18/01/20
246895: Window Shade	5	13/01/20	18/01/20
U13: TRATAMIENTO DE PARQUES Y JARDINES	5	06/01/20	11/01/20
U13EA260: JUNIPERUS HORIZONTAL GLAUCA 0,60-0,80 m	1	06/01/20	11/01/20
U13EC383: PYRUS MALUS 10-12 cm RAÍZ DESNUDA	1	06/01/20	11/01/20
U13EE035: ARALIA JAPÓNICA 0.40-0.60 m CONTENEDOR	1	06/01/20	11/01/20
U13EE085: CISTUS MONSPELIENSIS 0.40-0.60 m CONTENEDOR	1	06/01/20	11/01/20
U13EE115: DATURA ARBOREA 1.00-1.25 m CONTENEDOR	1	06/01/20	11/01/20
U13EE280: NERIUM OLEANDER 1.00-1.25 m CONTENEDOR	1	06/01/20	11/01/20
U13EF020: BERBERIS THUNBERGII ATROPURPUREA 0,60-1,00 m	1	06/01/20	11/01/20